
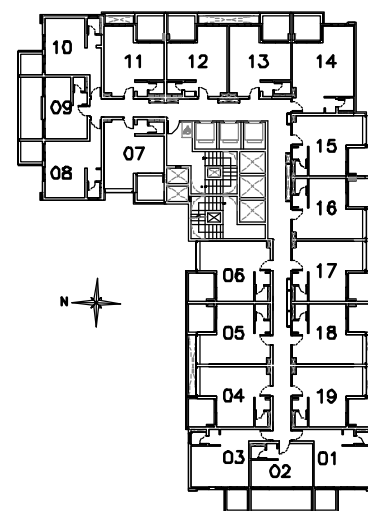


Edifício: WORK  
 Sala: \_\_\_\_\_  
 Cliente: \_\_\_\_\_  
 Telefone: \_\_\_\_\_

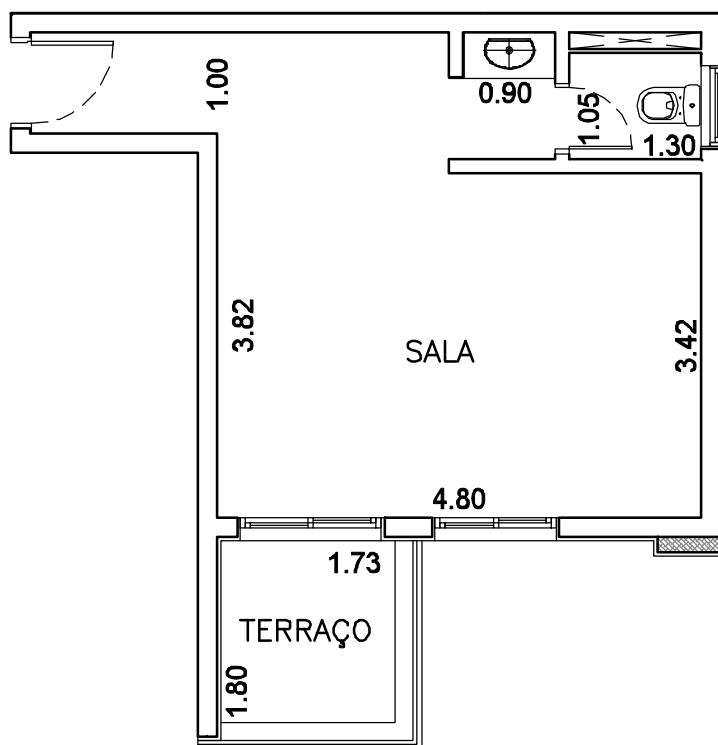

AVENIDA KENNEDY

Estou de acordo com a execução da minha sala desta forma e ciente que não será permitida em hipótese alguma qualquer tipo de modificação, a não ser as alterações de acabamentos previstos única e exclusivamente pelo programa My Home oferecido pela construtora, desde que este empreendimento faça parte deste programa.

\_\_\_\_\_  
assinatura do proprietário

\_\_\_\_\_  
assinatura construtora

\* **IMPORTANTE:** As medidas constantes desta planta são de face a face (medidas internas entre paredes) com tolerância de 5% para mais ou para menos. As medidas servem como base apenas para solicitação de orçamentos de móveis. Para efetiva compra de mobília e qualquer utensílio, deverá ser verificada a medida exata de sua própria unidade, depois de expedido o auto de conclusão do imóvel.

\* Durante as obras será realizada apenas uma visita no empreendimento de acordo com o nosso programa Espião do Lar.

SALA - FINAIS 01 E 03 (2º ao 6º pavimento)

Área Privativa - 33,20 m<sup>2</sup>

Av. Kennedy, 1230 - São Bernardo do Campo - SP

Escala 1:75