
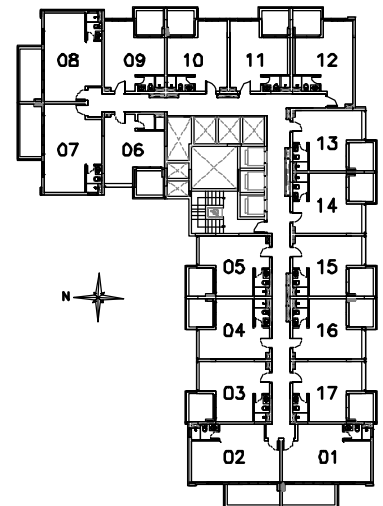


Edifício: RESIDENCE

Apto: \_\_\_\_\_

Cliente: \_\_\_\_\_

Telefone: \_\_\_\_\_

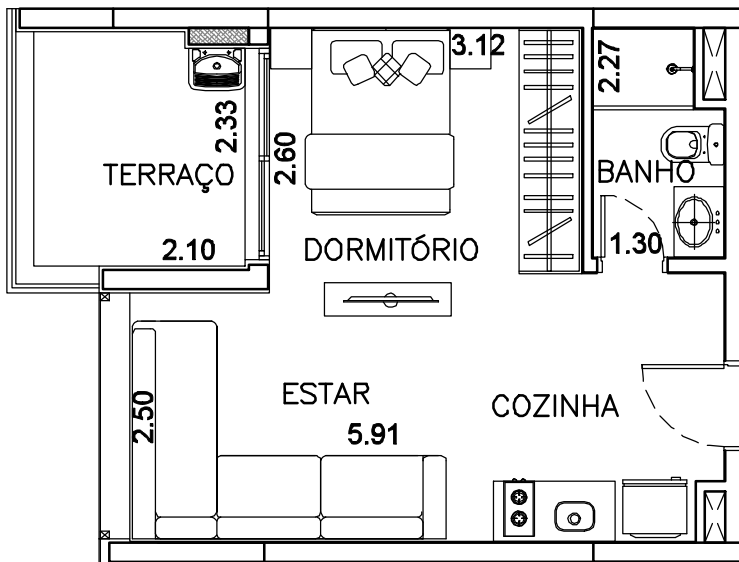

AVENIDA KENNEDY

Estou de acordo com a execução do meu apartamento desta forma e ciente que não será permitida em hipótese alguma qualquer tipo de modificação, a não ser as alterações de acabamentos previstos única e exclusivamente pelo programa My Home oferecido pela construtora, desde que este empreendimento faça parte deste programa.

\_\_\_\_\_  
assinatura do proprietário

\_\_\_\_\_  
assinatura construtora

**\* IMPORTANTE:** As medidas constantes desta planta são de face a face (medidas internas entre paredes) com tolerância de 5% para mais ou para menos. As medidas servem como base apenas para solicitação de orçamentos de móveis. Para efetiva compra de mobília e qualquer utensílio, deverá ser verificada a medida exata de sua própria unidade, depois de expedido o auto de conclusão do imóvel.

**\* Durante as obras será realizada apenas uma visita no empreendimento de acordo com o nosso programa Espião do Lar.**

APTO - FINAIS 03 E 17 (7º ao 14º pavimento)

Área Privativa - 36,57m<sup>2</sup>

Av. Kennedy, 1230 - São Bernardo do Campo - SP

Escala 1:75