
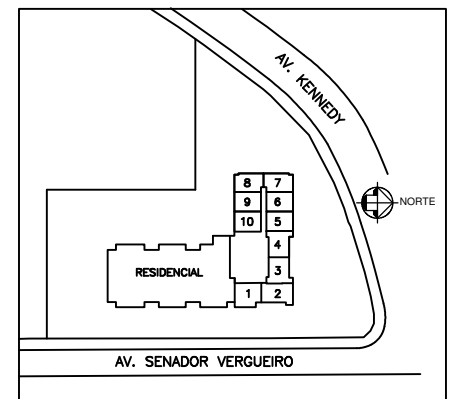


Edifício: MBigucci Tower
 Sala: _____
 Cliente: _____
 Telefone: _____

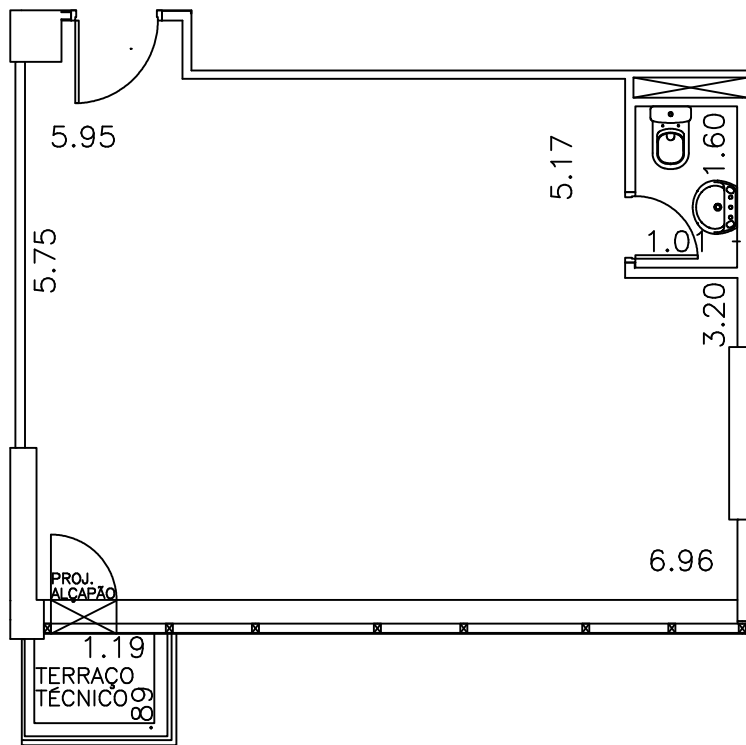

Estou de acordo com a execução da minha sala desta forma e ciente que não será permitida em hipótese alguma qualquer tipo de modificação, a não ser as alterações de acabamentos previstos única e exclusivamente pelo programa My Home oferecido pela construtora, desde que este empreendimento faça parte deste programa.

assinatura do proprietário

assinatura construtora

* **IMPORTANTE:** As medidas constantes desta planta são de face a face (medidas internas entre paredes) com tolerância de 5% para mais ou para menos. As medidas servem como base apenas para solicitação de orçamentos de móveis. Para efetiva compra de mobília e qualquer utensílio, deverá ser verificada a medida exata de sua própria unidade, depois de expedido o auto de conclusão do imóvel.

* Durante as obras será realizada apenas uma visita no empreendimento de acordo com o nosso programa Espião do Lar.

SALA - final 3 (1º ao 13º, 19º ao 22º pavimento)

Área Privativa - 42,683 m²

Av. Senador Vergueiro, 2123 esquina com Avenida Kennedy - São Bernardo do Campo - SP

Escala 1:75