
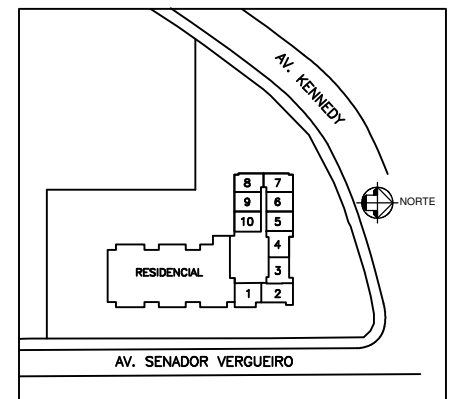


Edifício: MBigucci Tower  
 Sala: \_\_\_\_\_  
 Cliente: \_\_\_\_\_  
 Telefone: \_\_\_\_\_

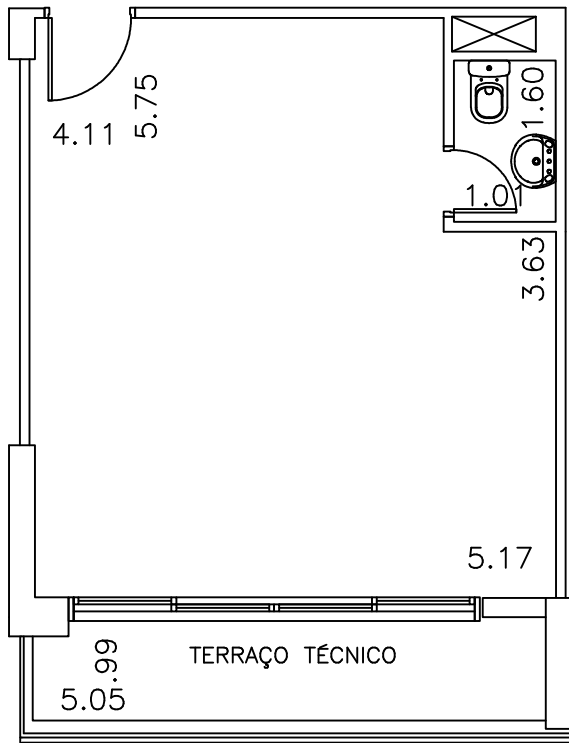

Estou de acordo com a execução da minha sala desta forma e ciente que não será permitida em hipótese alguma qualquer tipo de modificação, a não ser as alterações de acabamentos previstos única e exclusivamente pelo programa My Home oferecido pela construtora, desde que este empreendimento faça parte deste programa.

\_\_\_\_\_

assinatura do proprietário

\_\_\_\_\_

assinatura construtora

\* **IMPORTANTE:** As medidas constantes desta planta são de face a face (medidas internas entre paredes) com tolerância de 5% para mais ou para menos. As medidas servem como base apenas para solicitação de orçamentos de móveis. Para efetiva compra de mobília e qualquer utensílio, deverá ser verificada a medida exata de sua própria unidade, depois de expedido o auto de conclusão do imóvel.

\* Durante as obras será realizada apenas uma visita no empreendimento de acordo com o nosso programa Espião do Lar.

SALA - final 5

Área Privativa - 38,871 m<sup>2</sup>

Av. Senador Vergueiro, 2123 esquina com Avenida Kennedy - São Bernardo do Campo - SP

Escala 1:75