




marcozero
tower

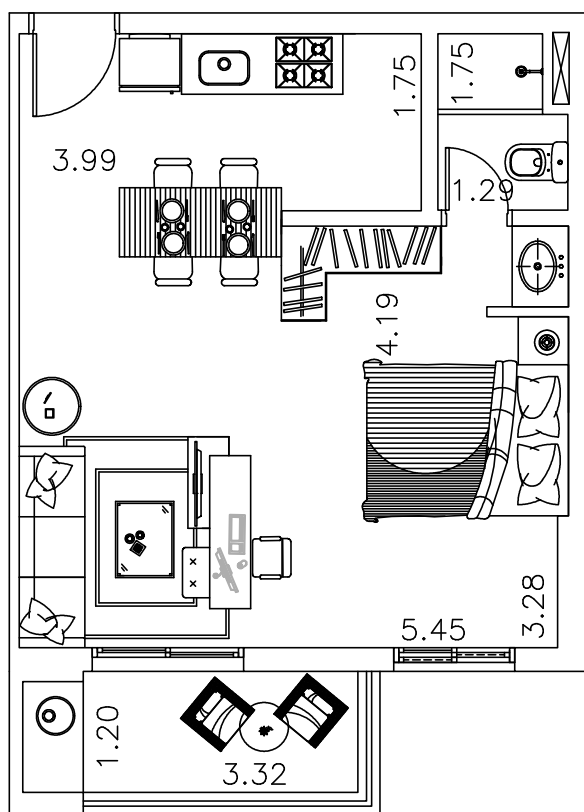


Edifício: Marco Zero Home

Apto: _____

Cliente: _____

Telefone: _____

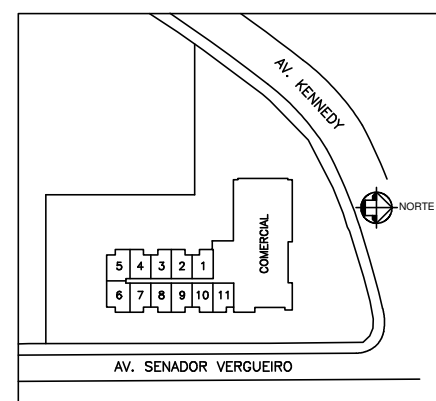

Estou de acordo com a execução do meu apartamento desta forma e ciente que não será permitida em hipótese alguma qualquer tipo de modificação, a não ser as alterações de acabamentos previstos única e exclusivamente pelo programa My Home oferecido pela construtora, desde que este empreendimento faça parte deste programa.

assinatura do proprietário

assinatura construtora

* **IMPORTANTE:** As medidas constantes desta planta são de face a face (medidas internas entre paredes) com tolerância de 5% para mais ou para menos. As medidas servem como base apenas para solicitação de orçamentos de móveis. Para efetiva compra de mobília e qualquer utensílio, deverá ser verificada a medida exata de sua própria unidade, depois de expedido o auto de conclusão do imóvel.

* Os shafts, bem como a parede que divide a cozinha da área de serviço poderão sofrer pequenas alterações de acordo com a necessidade dos projetos executivos de instalações.

* Informamos que a disposição de móveis e acessórios possui somente função decorativa.

* Durante as obras será realizada apenas uma visita no empreendimento de acordo com o nosso programa Espião do Lar.

LOFT- lófte - (palavra inglesa)

s.m. [Arquitetura] Espaço, geralmente para habitação, com pé direito alto e um espaço amplo quase sem divisórias, que incorpora elementos tais como eficiência energética, sustentabilidade, design universal e acessibilidade.

APARTAMENTO TIPO - final 11

Área Privativa - 42,903 m²

Av. Senador Vergueiro, 2123 esquina com Avenida Kennedy - São Bernardo do Campo - SP

Escala 1:75