



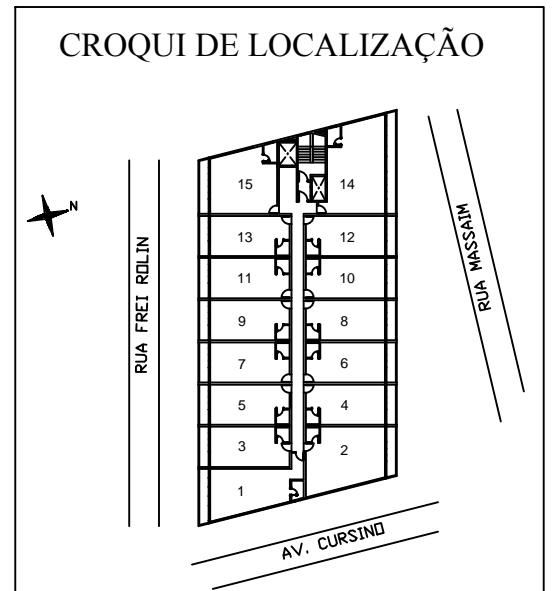

**Boulevard Office**  
**MBigucci**

Edifício: OFICCE  
Unidade: \_\_\_\_\_  
Cliente: \_\_\_\_\_  
Telefone: \_\_\_\_\_

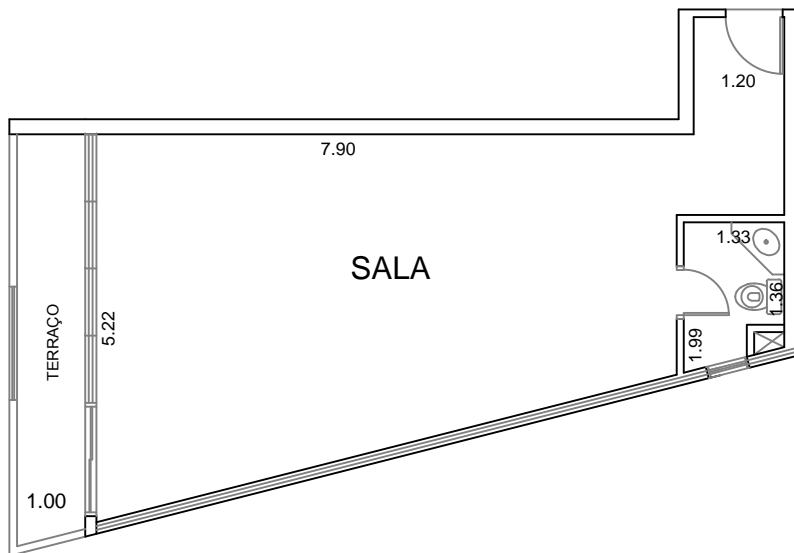

Estou de acordo com a execução da minha unidade desta forma e ciente que não será permitida em hipótese alguma qualquer tipo de modificação, a não ser as alterações de acabamentos previstos única e exclusivamente pelo programa My Home oferecido pela construtora, desde que este empreendimento faça parte deste programa.

\_\_\_\_\_

assinatura do proprietário

\_\_\_\_\_

assinatura construtora

\* **IMPORTANTE:** As medidas constantes desta planta são de face a face (medidas internas entre paredes) com tolerância de 5% para mais ou para menos. As medidas servem como base apenas para solicitação de orçamentos de móveis. Para efetiva compra de mobília e qualquer utensílio, deverá ser verificada a medida exata de sua própria unidade, depois de expedido o auto de conclusão do imóvel.

\*Os shafts poderão sofrer pequenas alterações de acordo com a necessidade dos projetos executivos de instalações.

\*Poderá haver requadros na parede devido espessura das vigas.

\* Durante as obras será realizada apenas uma visita no empreendimento de acordo com o nosso programa Espião do Lar.

SALA FINAL 1

Área Privativa - 47,30 m<sup>2</sup>

Avenida do Cursino, nº 2360 - Saúde - SP

Escala 1:100